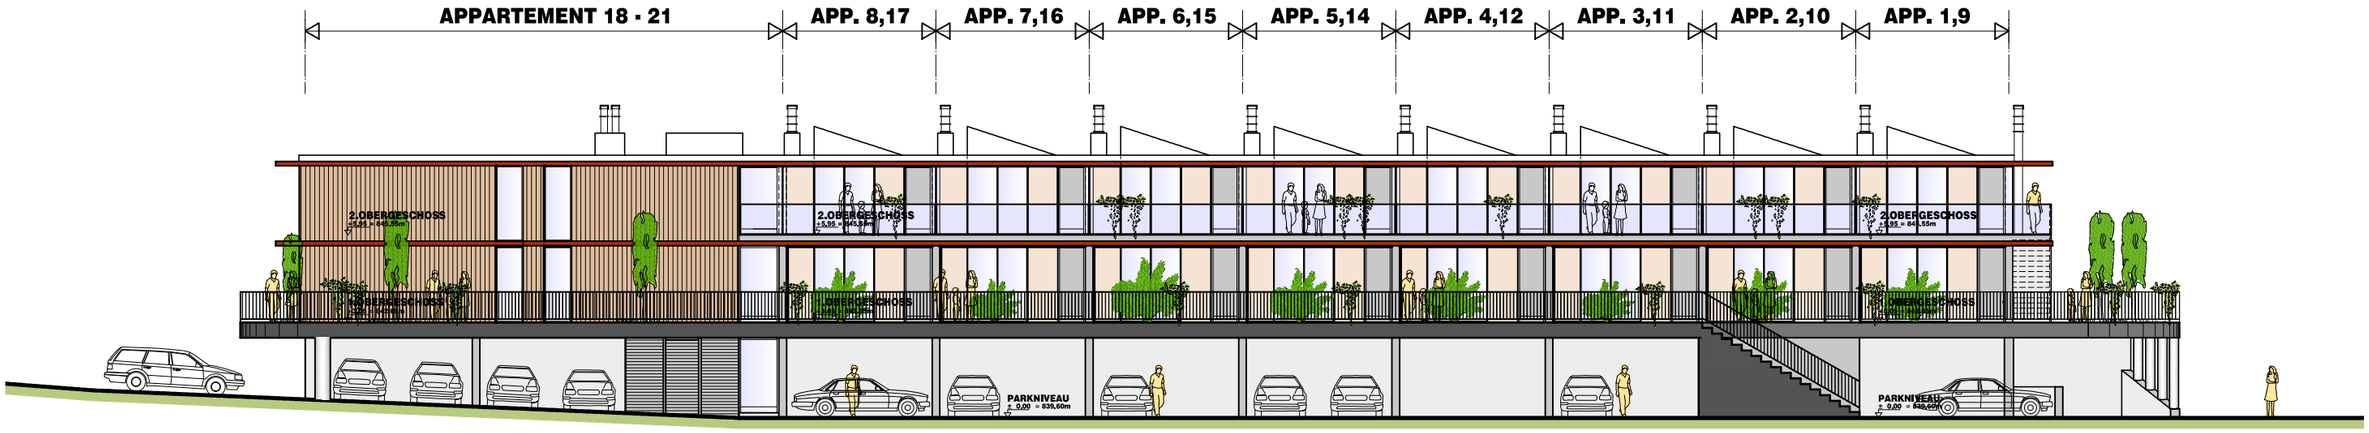

RESIDENZ NEUKIRCHEN WILDKOGELBAHNEN

ÜBERSICHTSPLAN ANSICHT OST

GEZ.: BMSTR. ING. FEUERSINGER, Mittersill 20.01.10

FEUERSINGER
PLANUNG · PROJEKTMANAGEMENT
BAUMEISTER ING. ERNST FEUERSINGER
A-5730 MITTERSILL · FELBERSTR. 34A
TEL. 06562 / 5265-0 · FAX 5265-4